



PODORYS 1.NP

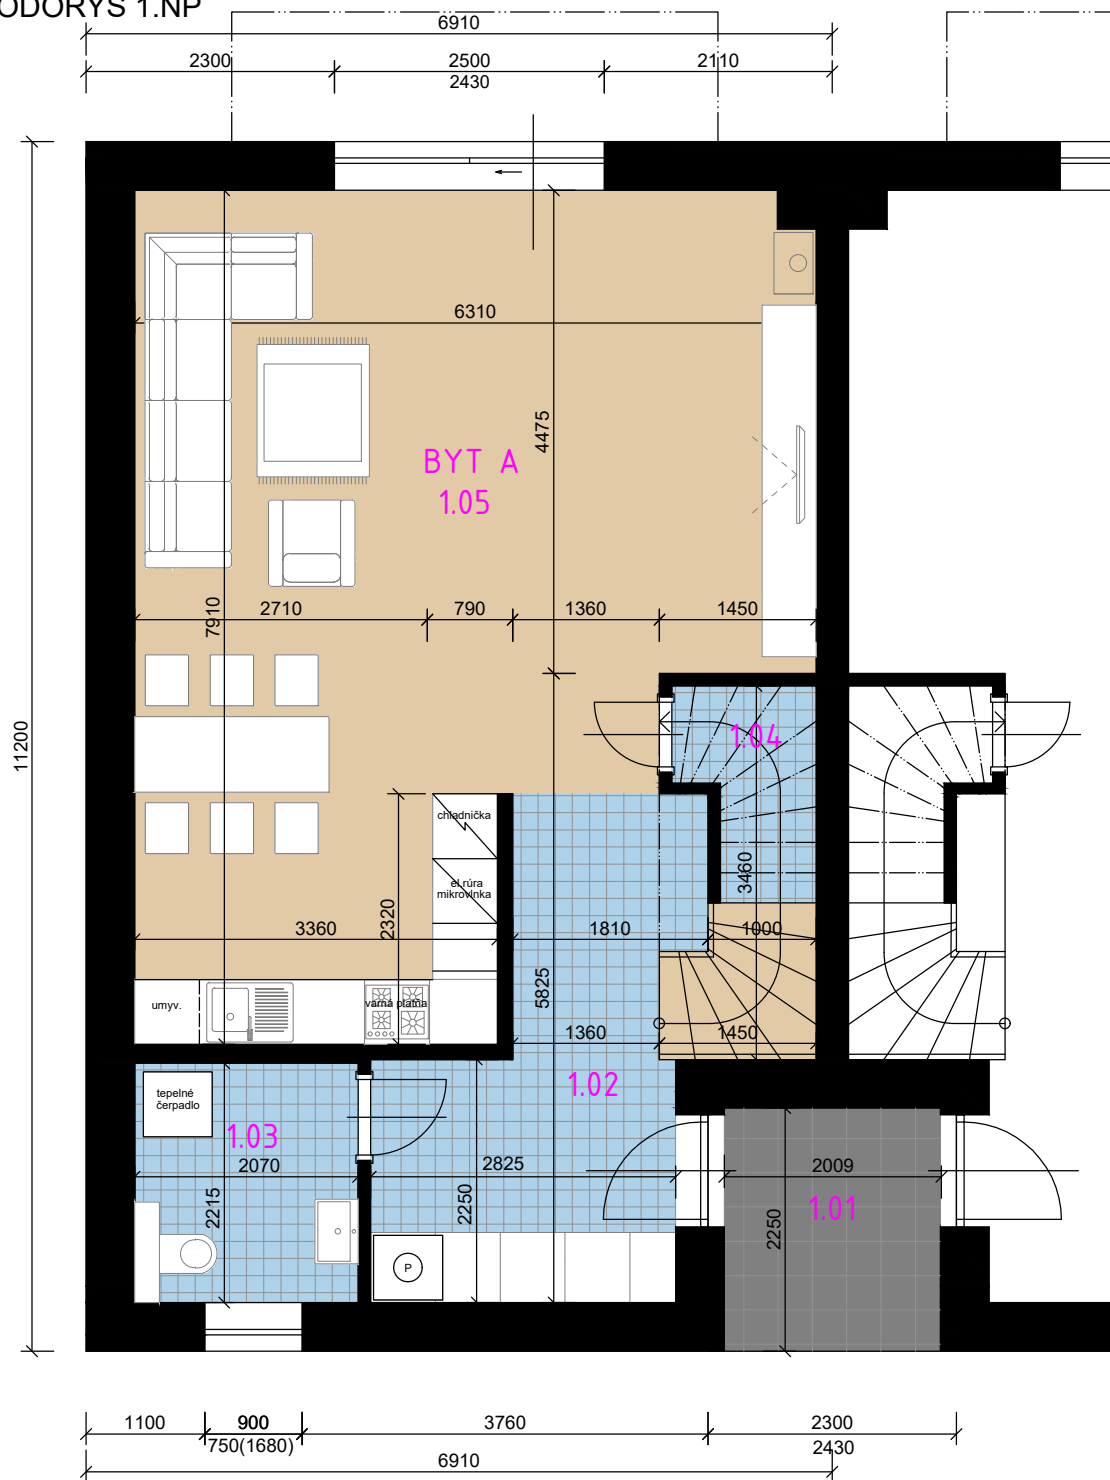

PODORYS 2.NP

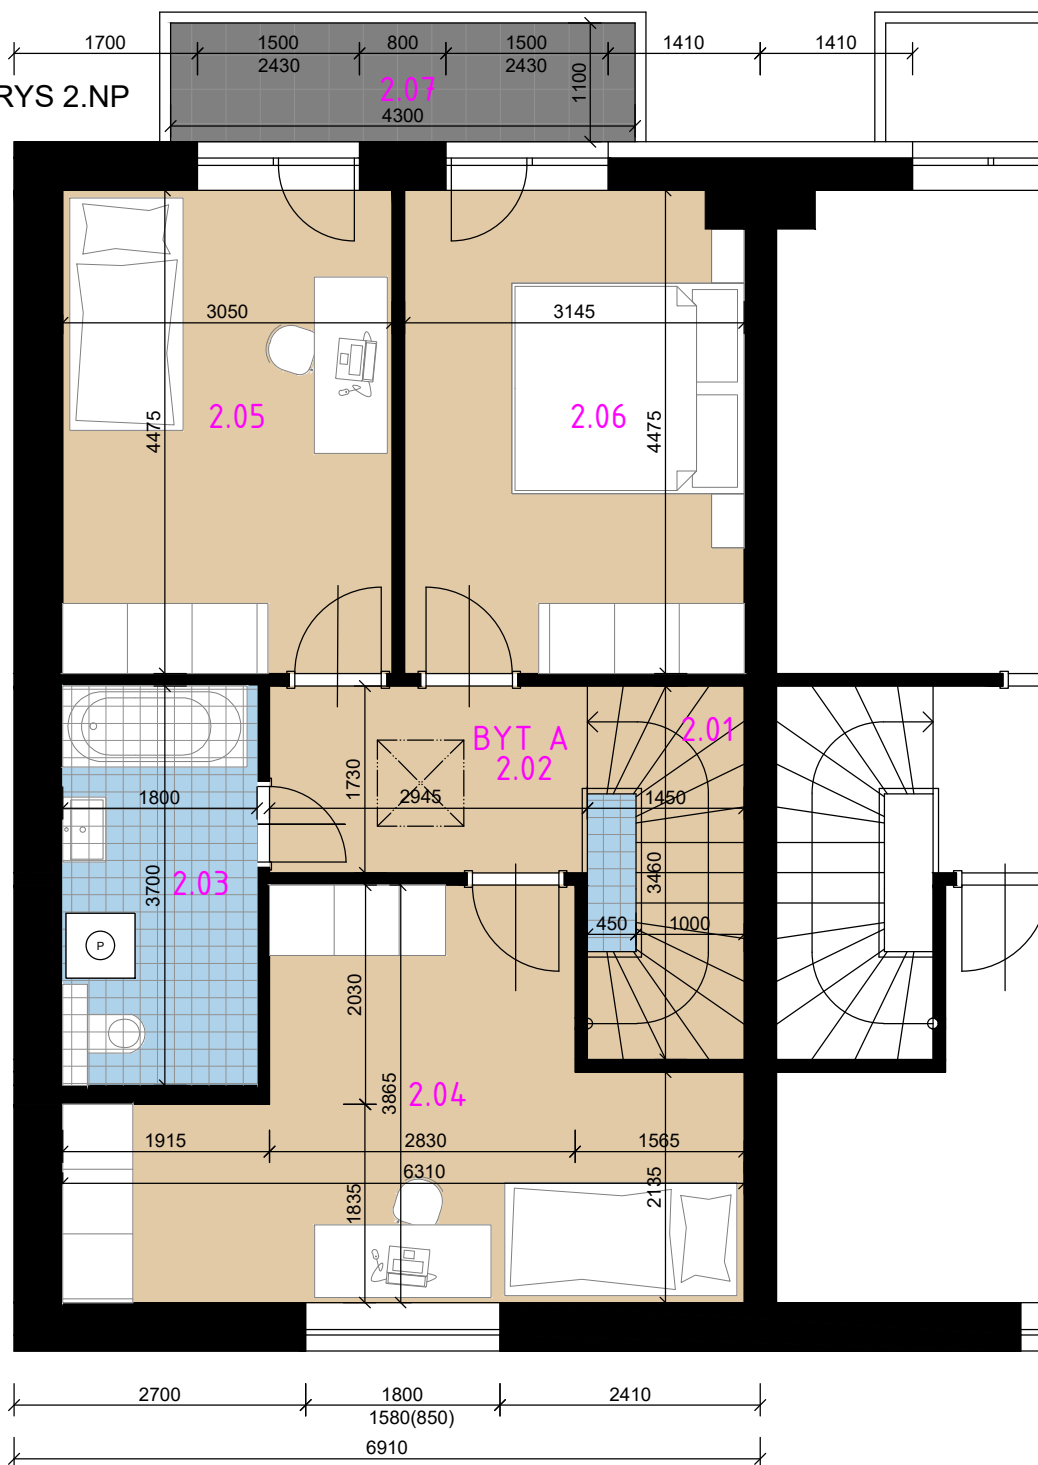

# REZIDENCIA KRÁSNA

## RADOVÝ DVOJDOM SO 07 - BYT A

Počet podlaží	2
Počet izieb	5

PLOCHA POZEMKU 1/2	183,50 m <sup>2</sup>
ZASTAVANÁ PLOCHA	77,40 m <sup>2</sup>
PODLAHOVÁ PLOCHA	122,40 m <sup>2</sup>
ÚŽITKOVÁ PLOCHA	127,10 m <sup>2</sup>
OBYTNÁ PLOCHA	86,80 m <sup>2</sup>



Legenda miestností 1.NP

1.01	závetrie 1/2	2,20
1.02	zádverie, chodba so schodiskom	10,40
1.03	WC s technickou miestnosťou	4,60
1.04	komora pod schodiskom	2,20
1.05	obývacia izba s kychuňou	41,30

Úžitková plocha 1.np	60,70 m <sup>2</sup>
Podlahová plocha 1.np	60,70 m <sup>2</sup>
Obytná plocha 1.np	41,30 m <sup>2</sup>

Legenda miestností 2.NP

2.01	SCHODISKO	4,40
2.02	CHODBA	5,10
2.03	KÚPEĽŇA S WC	6,70
2.04	IZBA	17,80
2.05	IZBA	13,70
2.06	IZBA	14,00
2.07	BALKÓN	4,70

Úžitková plocha 2.np (bez balkóna)	61,70 m <sup>2</sup>
Podlahová plocha 2.np (s balkónom)	66,40 m <sup>2</sup>
Obytná plocha 2.np	45,50 m <sup>2</sup>

Výmery miestností nezahŕňajú plochu pod priečkami. Zariadenie predmetov v byte (nábytok, kuchynská linka, spotrebiče a pod.) nie sú súčasťou dodávky. Rozsah dodávky je špecifikovaný v štandardnom vybavení.

Všetky informácie v tomto dokumente majú iba všeobecnú informatívnu povahu a slúžia len na marketingové účely.