


PODORYS 1.NP

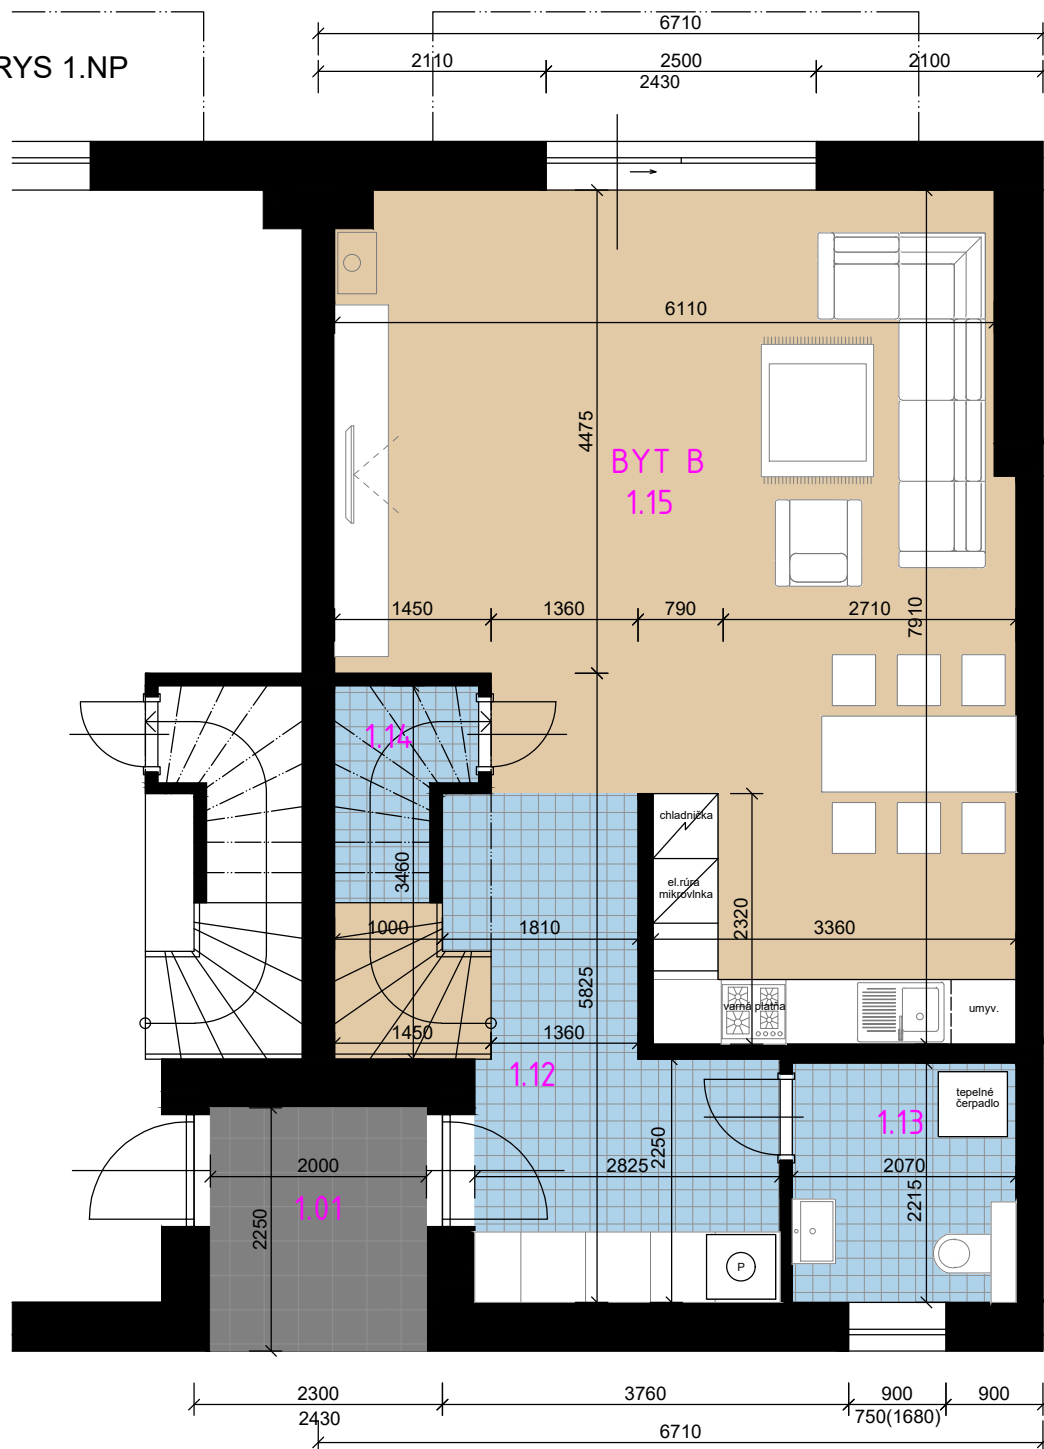

REZIDENCIA KRÁSNA

RADOVÝ DVOJDOM SO 07 - BYT B

Počet podlaží 2

Počet izieb 5


PLOCHA POZEMKU 1/2 183,50 m²

ZASTAVANÁ PLOCHA 75,20 m²


PODLAHOVÁ PLOCHA 121,30 m²

ÚŽITKOVÁ PLOCHA 126,00 m²


OBYTNÁ PLOCHA 85,70 m²

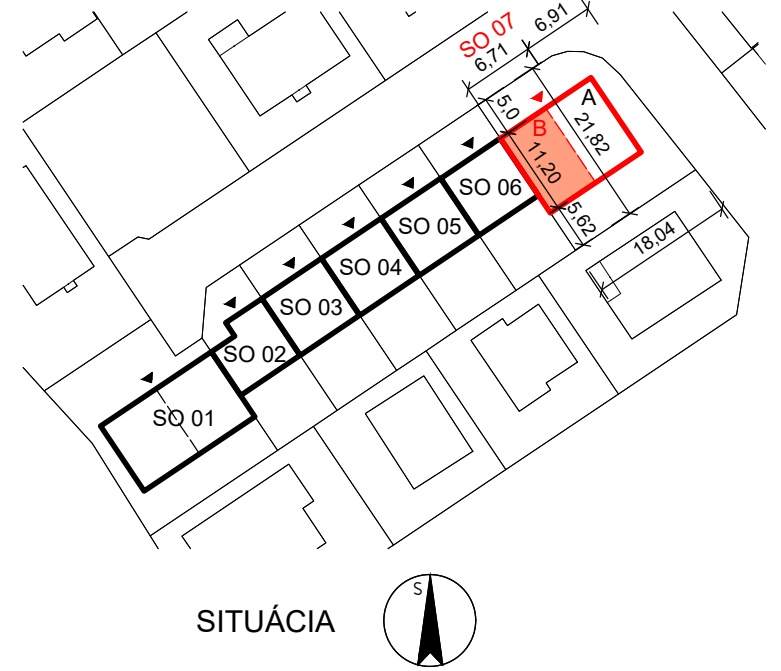

SITUÁCIA

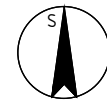

PODORYS 2.NP

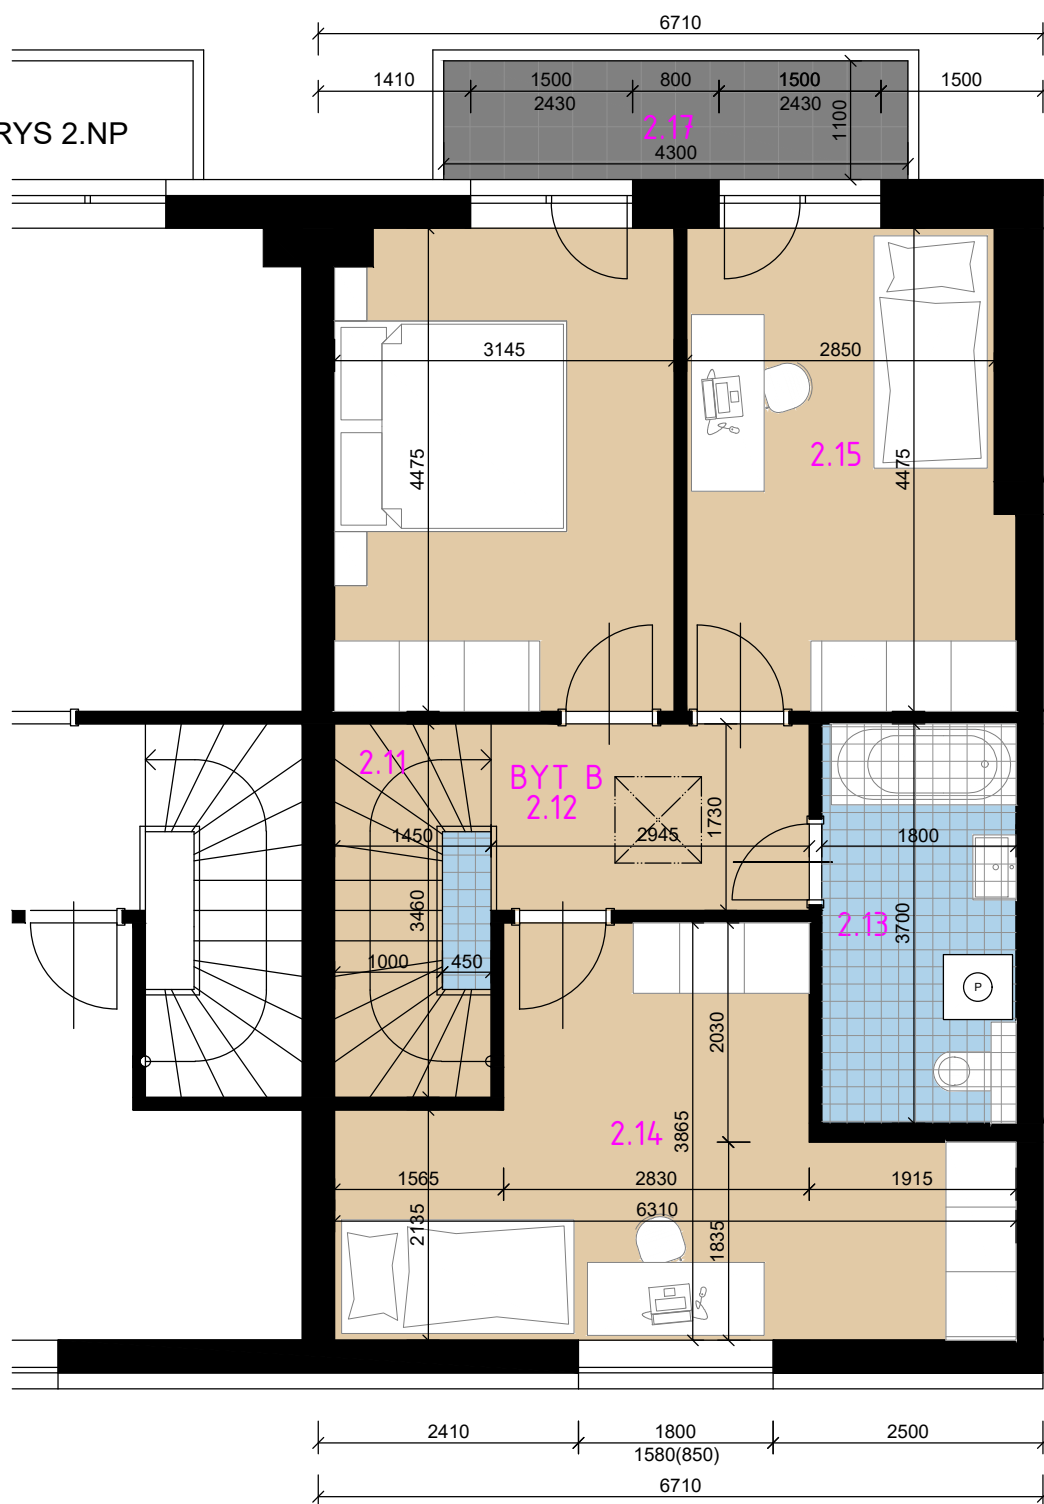

Legenda miestností 1.NP

1.01	závetrie 1/2	2,20
1.12	zádverie, chodba so schodiskom	10,40
1.13	WC s technickou miestnosťou	4,60
1.14	komora pod schodiskom	2,20
1.15	obývacia izba s kuchuňou	40,80
Úžitková plocha 1.np		60,20 m ²
Podlahová plocha 1.np		60,20 m ²
Obytná plocha 1.np		40,80 m ²

Legenda miestností 2.NP

2.11	SCHODISKO	4,40
2.12	CHODBA	5,10
2.13	KÚPEĽŇA S WC	6,70
2.14	IZBA	17,80
2.15	IZBA	13,10
2.16	IZBA	14,00
2.17	BALKÓN	4,70
Úžitková plocha 2.np (bez balkóna)		61,10 m ²
Podlahová plocha 2.np (s balkónom)		65,80 m ²
Obytná plocha 2.np		44,90 m ²

Výmery miestností nezahŕňajú plochu pod priečkami. Zariadenie predmetov v byte (nábytok, kuchynská linka, spotrebiče a pod.) nie sú súčasťou dodávky. Rozsah dodávky je špecifikovaný v štandardnom vybavení.

Všetky informácie v tomto dokumente majú iba všeobecnú informatívnu povahu a slúžia len na marketingové účely.